




☎ 947 53 575
 🌐 www.aran4.com

CALLE MORATÍN 43

ÁTICO D

ÁTICO MD


SUPERFICIE ÚTIL.....65,60 m²
 SUP. CONSTRUIDA C. E. C.....89,69 m²
 TERRAZA.....35,90 m²

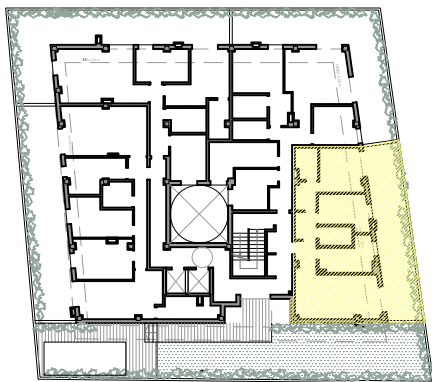

www.yellowmoratin.com



*Las superficies definitivas serán las que resulten de la ejecución de obra. Las reflejadas en el plano son orientativas y corresponden a superficies útiles. Este plano está sujeto a posibles modificaciones por parte de la dirección facultativa y/o la empresa promotora.

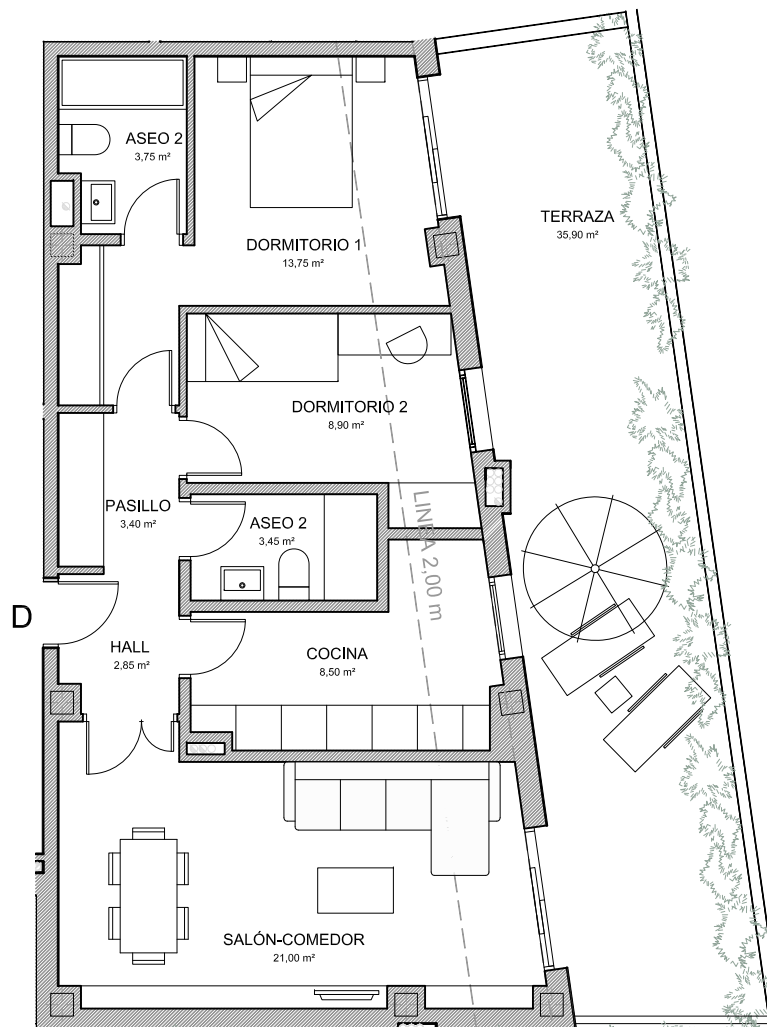

Plano a escala 1/100

